




PRZEKRÓJ I-I  
skala 1: 50

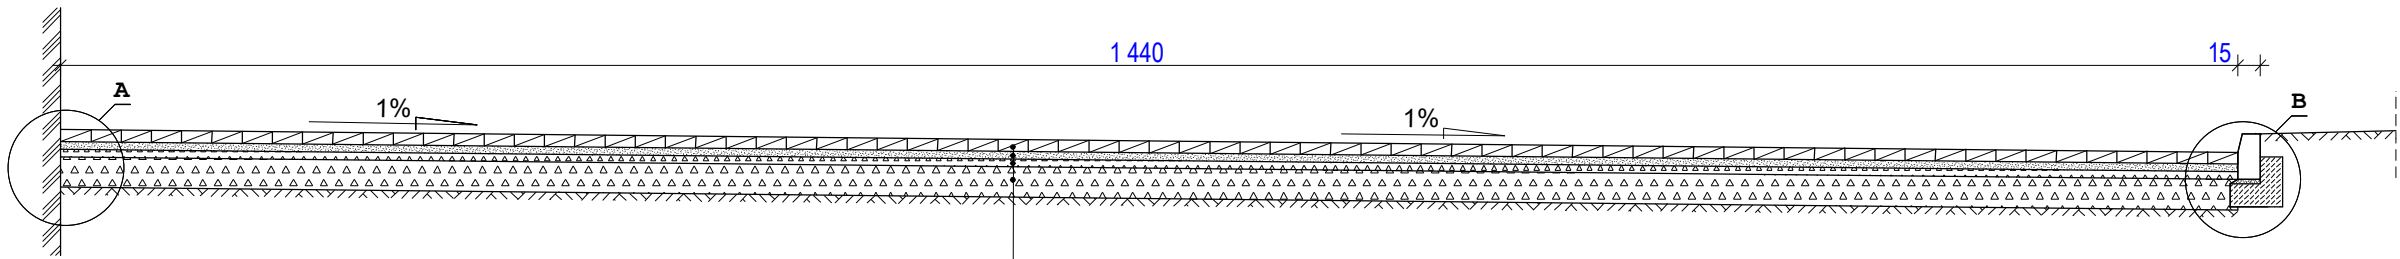


SZCZEGÓŁ A  
skala 1: 25

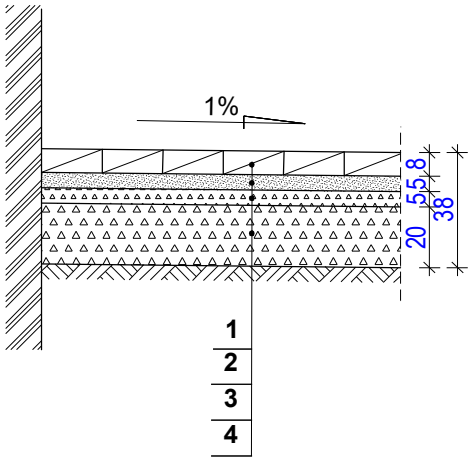


SZCZEGÓŁ B  
skala 1: 25

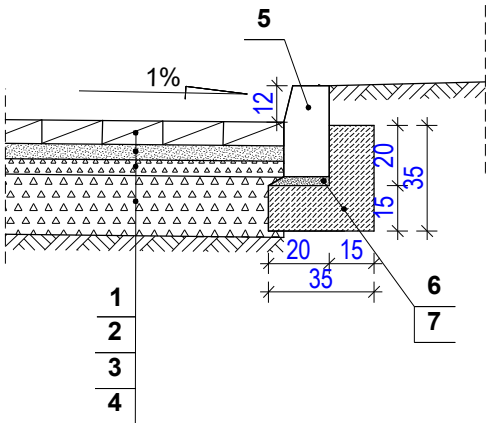

PRZEKRÓJ II-II  
skala 1: 50

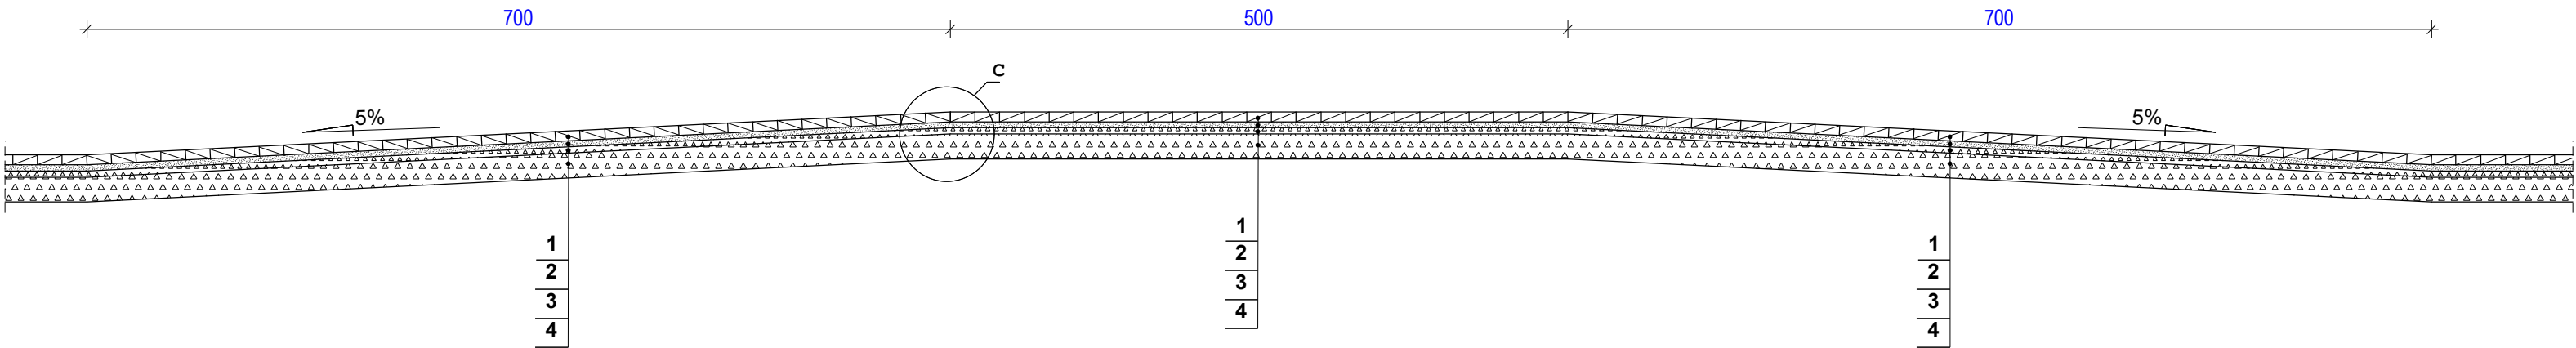

SZCZEGÓŁ C  
skala 1: 25

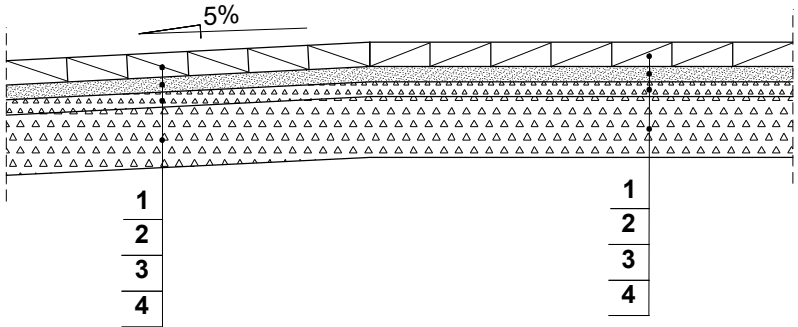

- OZNACZENIA:
1. Kostka betonowa gr. 8cm,
  2. Podsyka cementowo-piaskowa 1:4 gr. 5cm,
  3. Podbudowa z kłińca kamiennego łamanego 16/31,5mm stabilizowanego mechanicznie z zaklinowaniem gr. 5cm
  4. Podbudowa pomocnicza z kruszywa łamanego stabilizowanego mechanicznie gr. 20cm
  5. Krawężnik betonowy 15 x 302 cm,
  6. Podsyпка cementowo-piaskowa 1:4 gr. 3cm,
  7. Ława z betonu kl. C 8/10,

NAZWA OBIEKTU:		
BUDOWA PLACU MANEROWEGO		
ADRES OBIEKTU: dz. nr ewid. 549/3, obręb 4 ul. Przemysłowa, 96-200 Rawa Mazowiecka		
Imię i nazwisko :	Nr i specjalność uprawnień	Podpis
Projektował: mgr inż. Michał Krawczyk nr uprawnień LOD/0984/PWOK/08 w specjalności konstrukcyjno-budowlanej		
INWESTOR : ZESPÓŁ SZKÓŁ CENTRUM EDUKACJI ZAWODOWEJ I USTAWICZNEJ IM. M. KOPERKINA W RAWIE MAZOWIECKIEJ UL. ZWOLIŃSKIEGO 46 96-200 RAWA MAZOWIECKA		
TYTUŁ RYSUNKU : PRZEKROJE KONSTRUKCYJNE		
Data	Skala	Nr rys.
LIPIEC 2019	1: 25/50	04